



Одјељење за просторно уређење  
и стамбено комуналне послове  
Општине Братунац, о б ј а в љ у ј е

**Ј А В Н И    О Г Л А С**

Јавни увид Нацрта измјене и допуне Регулационог плана за насељено мјесто Братунац, локалитет Раковац за изградњу стамбено пословног објекта, вршиће се од осмог дана од дана објављивања огласа у дневном листу „Глас Српске“, сваког дана осим суботе, недеље и државног празника од 7.00 часова до 15.00 часова, у року од 30 дана. Увид се може извршити у холу приземља зграде Општине Братунац.

Све примједбе могу се доставити писмено, путем поште или пријемне канцеларије Одјељењу за просторно уређење и стамбено комуналне послове општине Братунац и лично у канцеларији број 19.


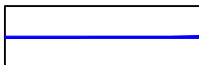
ОДЈЕЉЕЊЕ ЗА ПРОСТОРНО УРЕЂЕЊЕ  
И СТАМБЕНО КОМУНАЛНЕ ПОСЛОВЕ

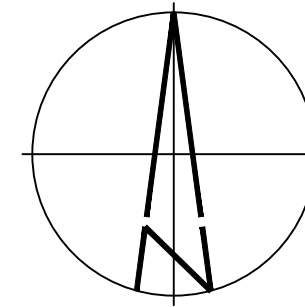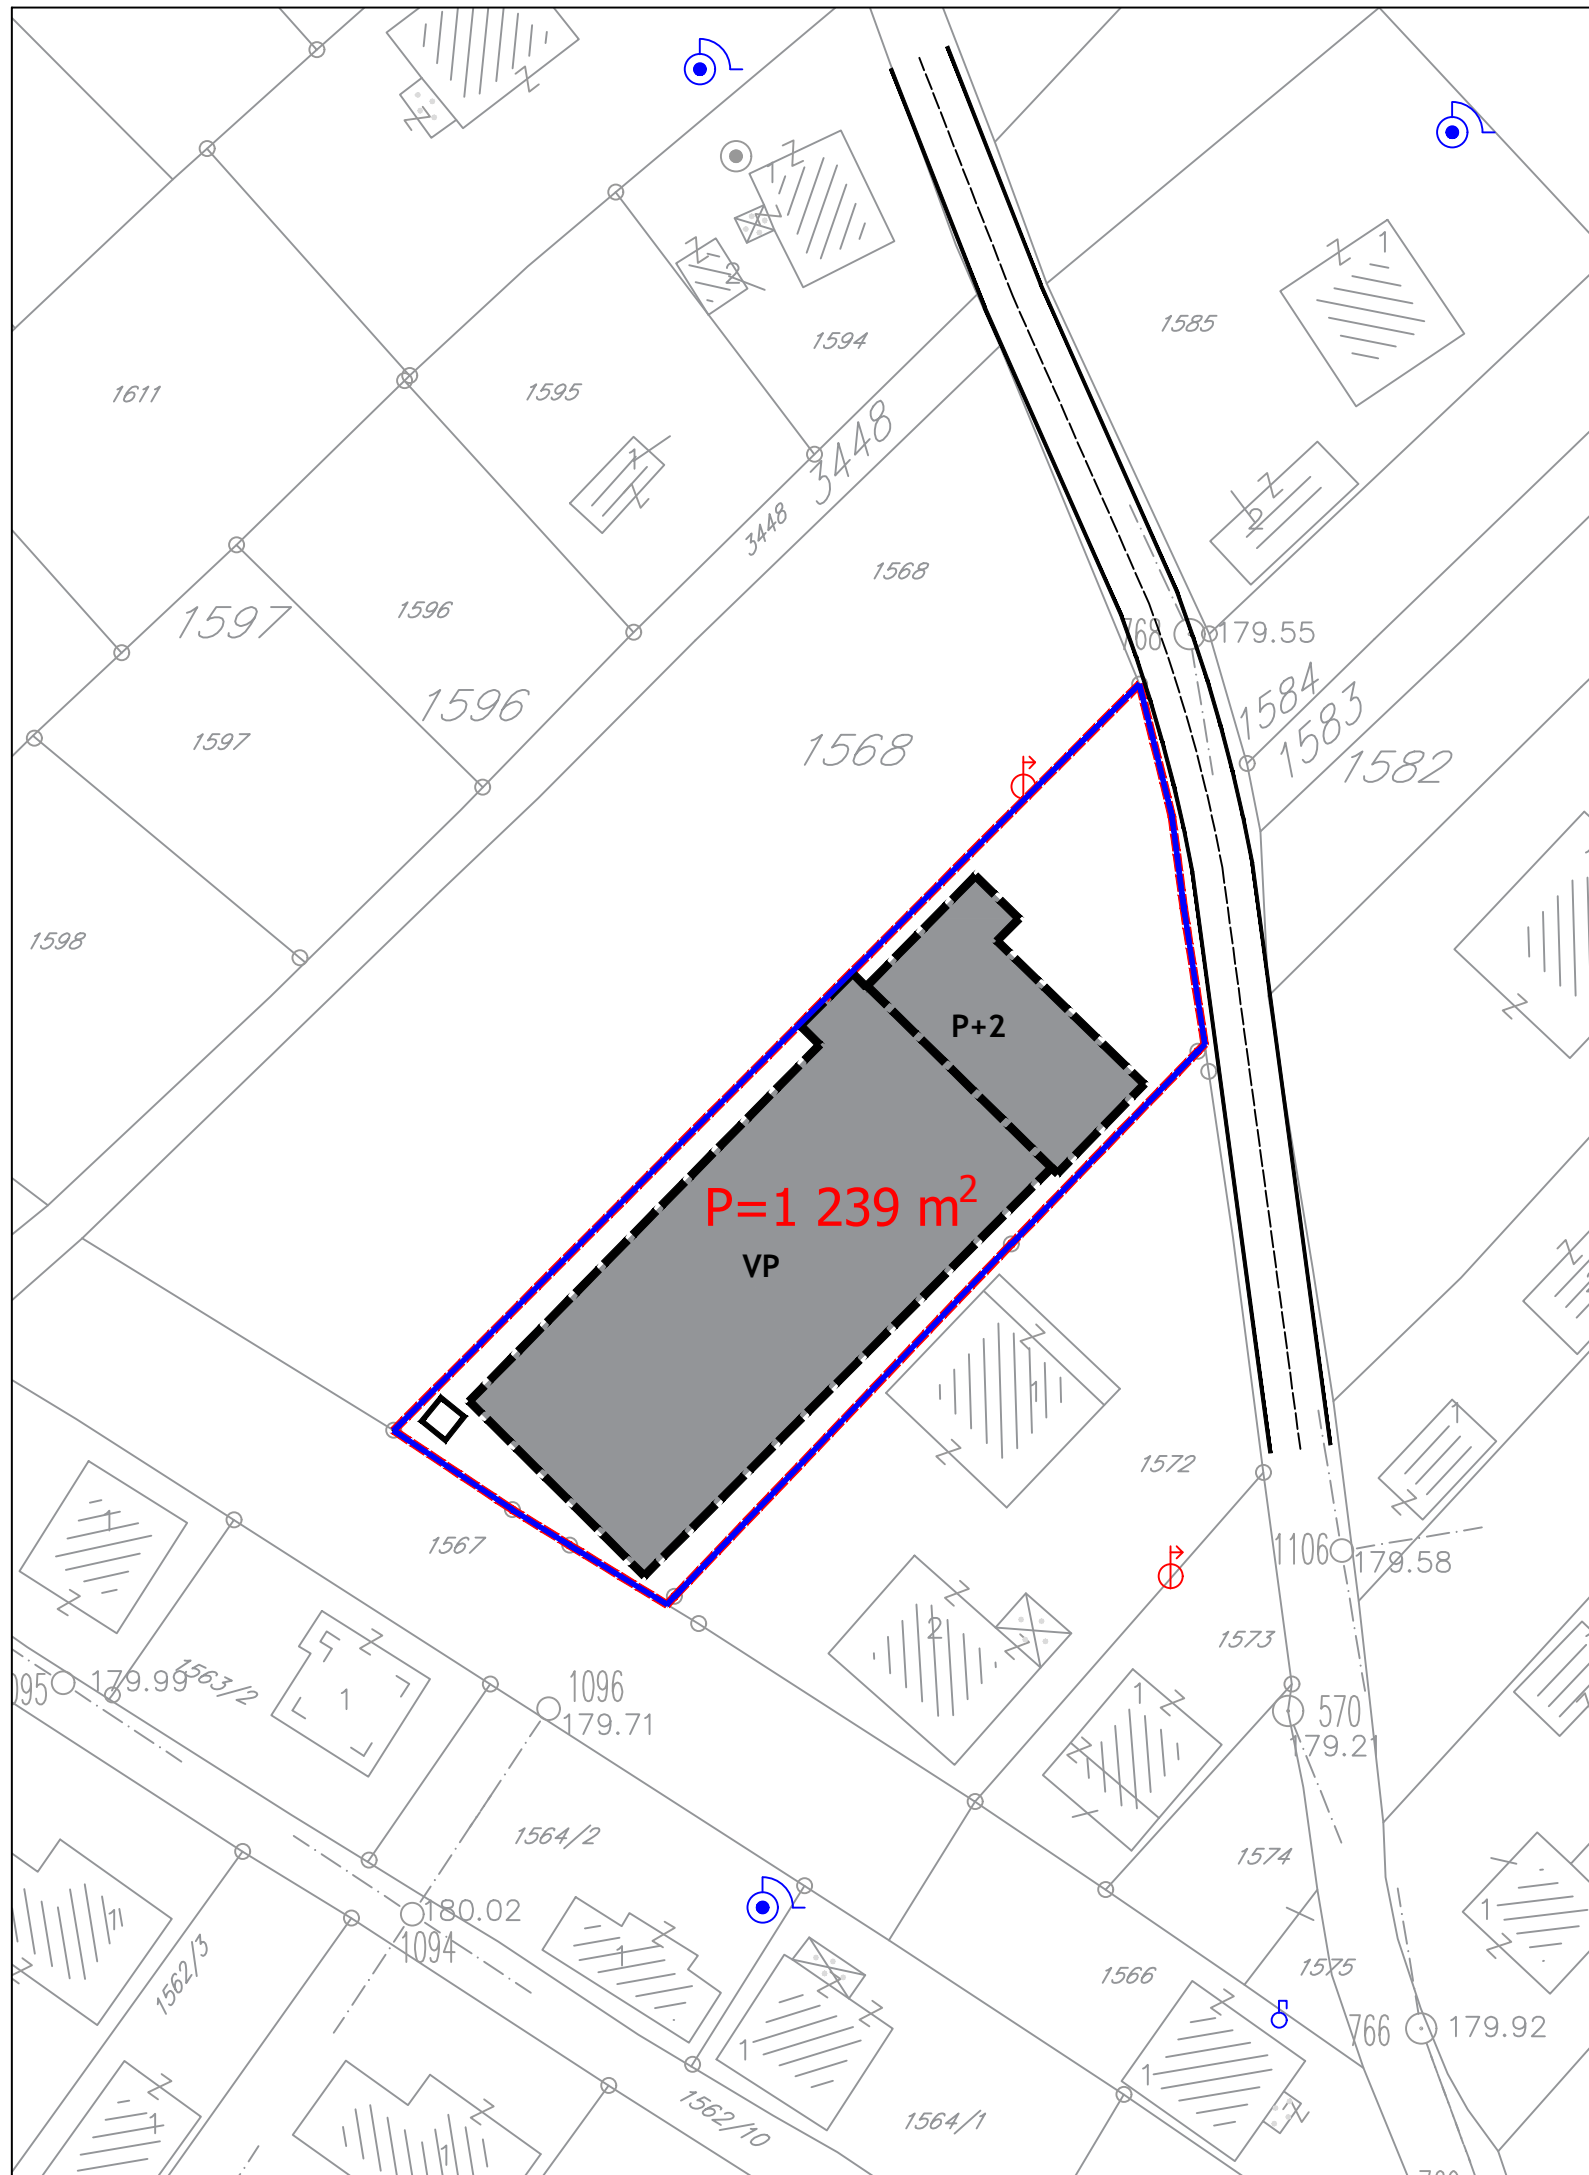

**IZMJENA I DOPUNU  
REGULACIONOG PLANA NASELJENOG MIJESTA  
BRATUNAC, OPŠTINA BRATUNAC  
na inicijativu investitora: Živković Nikola  
-nacrt-**

**PLAN PARCELACIJE**

**LEGENDA:**

-  PREDMETNI OBUHVAT (P= 1 239 m<sup>2</sup>)
-  POSTOJEĆA GRANICA PARCELE