


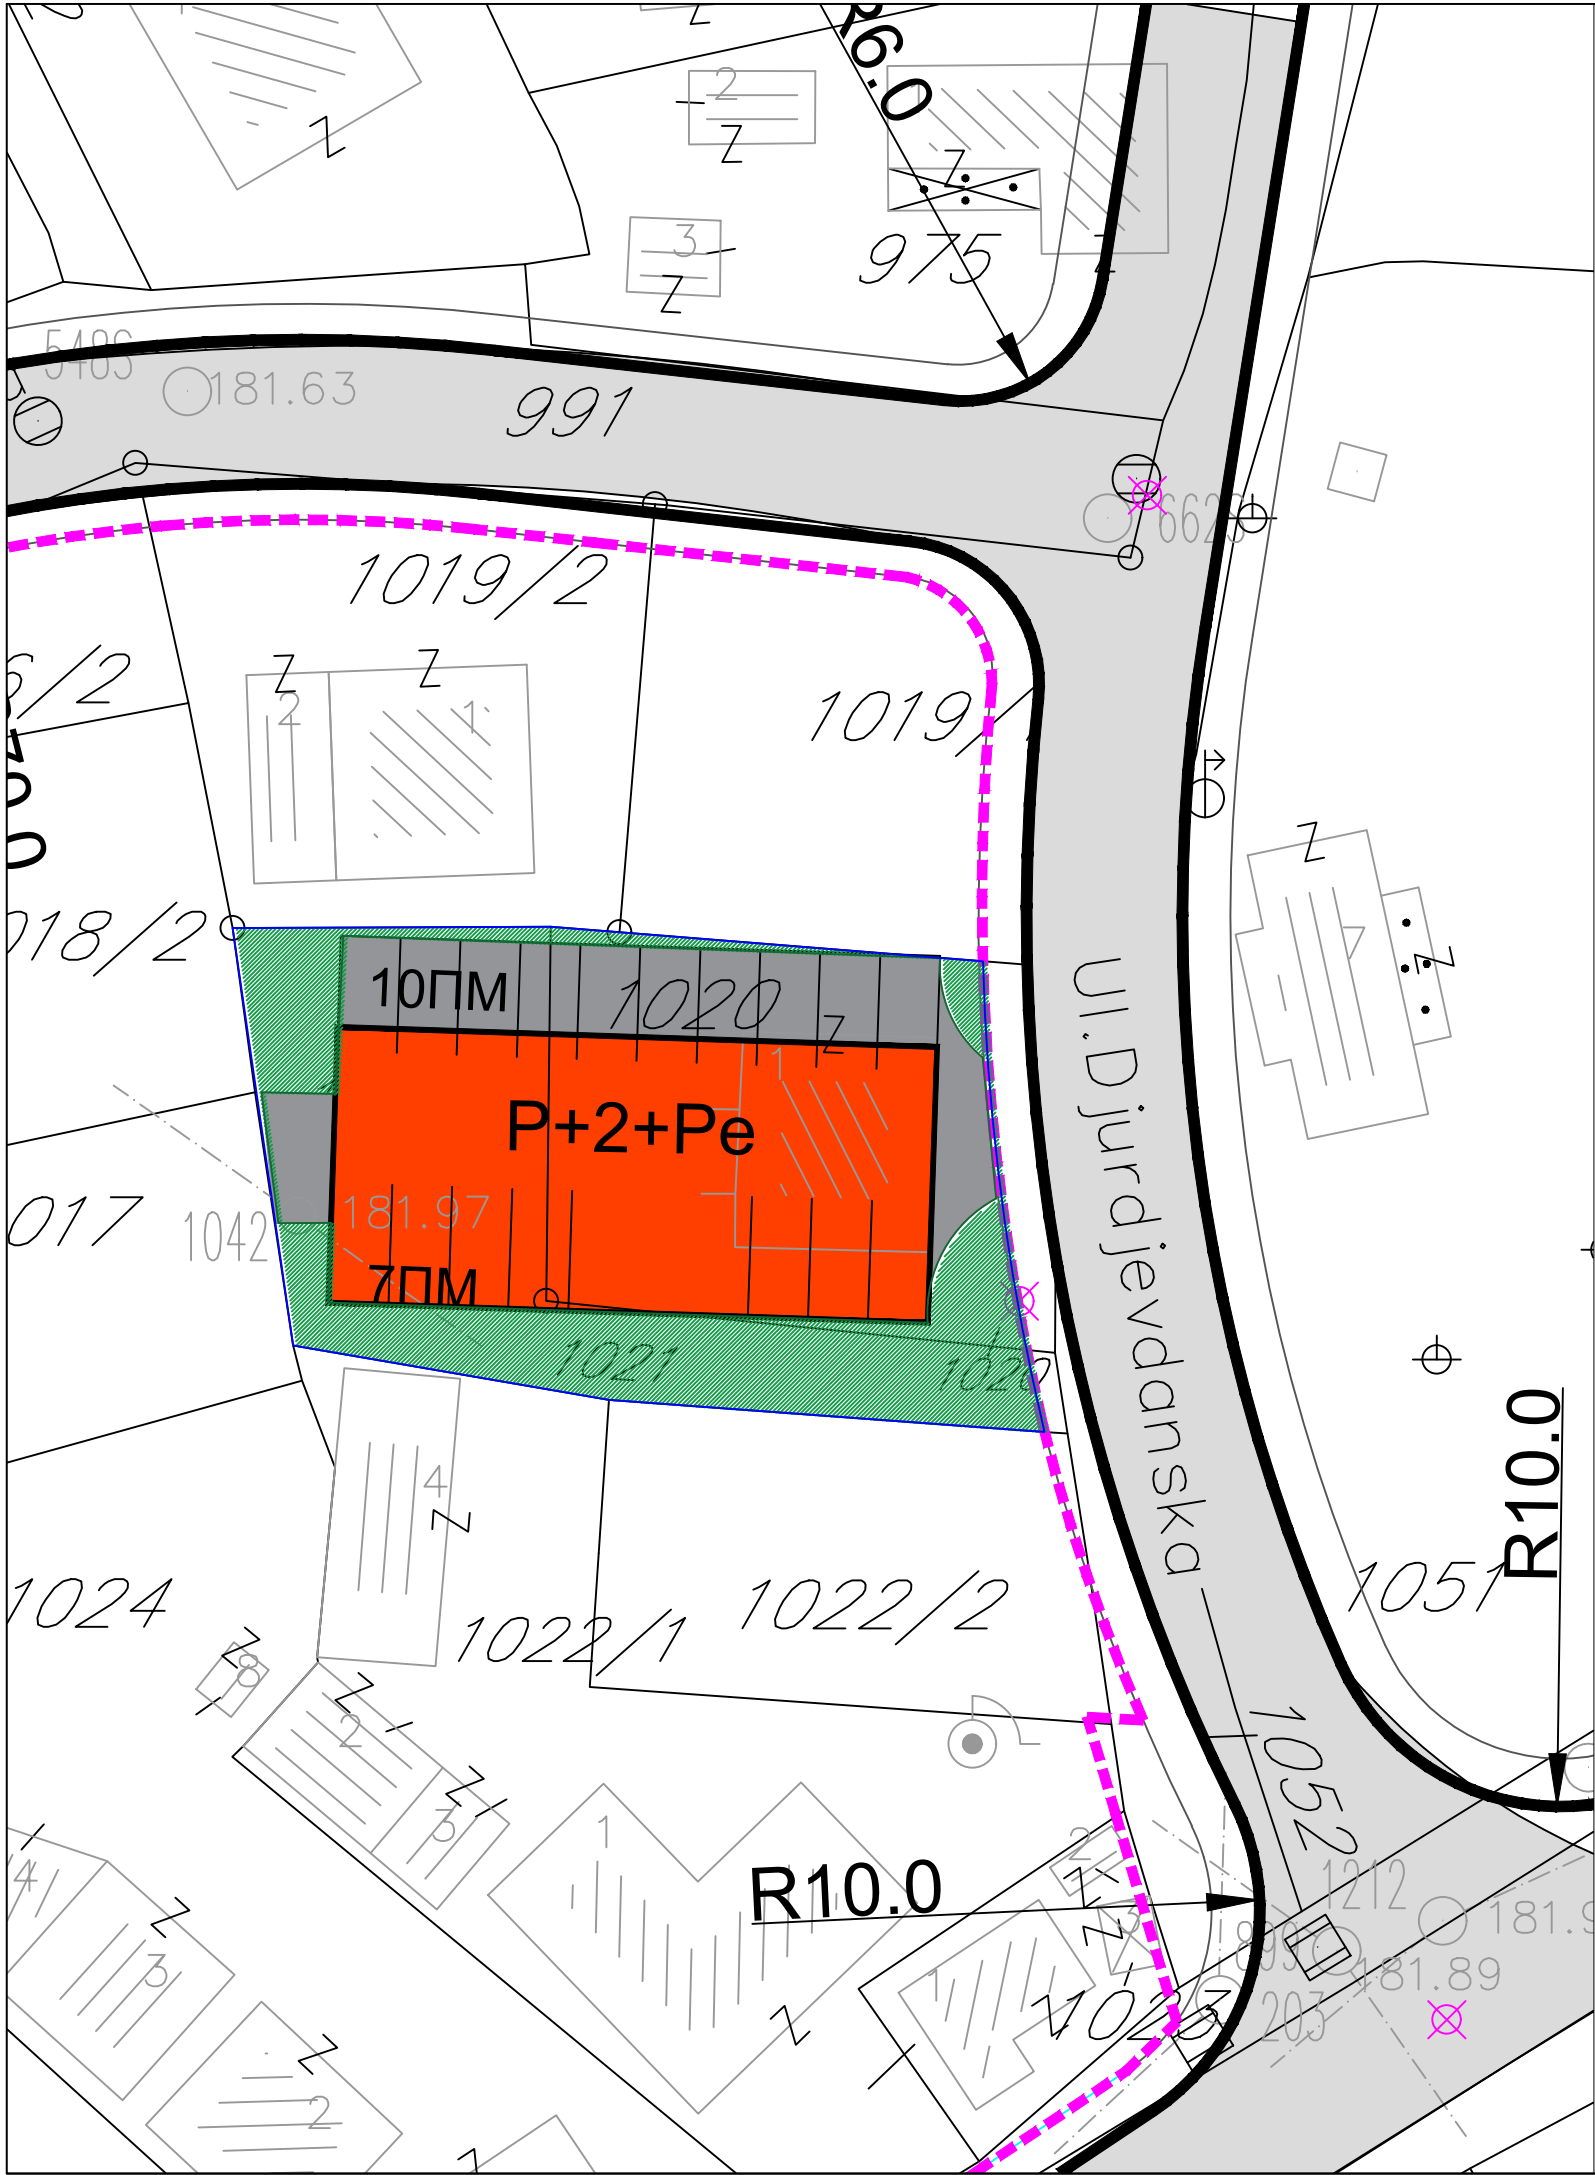

LEGENDA :

- PLANIRANI STAMBENI OBJEKAT
- UREĐENJE PARCELE OBJEKTA (kolske i pješačkepovršine)
- UREĐENJE GRAĐEVINSKE PARCELE OBJEKTA (zelene površine)
- JAVNE SAOBRAĆAJNE POVRŠINE (kolske površine)
- REGULACIONA POVRŠINA

	Društvo za projektovanje,građevinarstvo i inženjering "ATRIJ" D.O.O. Doboj, Ul. Kneza Miloša 40			
			ODG. PROJEKTANT	Vasić B. Radenko, d.i.a.
			PROJEKTANT	Jelena Kikić Obradović, d.i.a.
	INVESTITOR	Milivoje Mičić	NAZIV CRTEŽA PLAN PROSTORNE ORGANIZACIJE	
	OBJEKAT	STAMBENI KOLEKTIVNI		
LOKACIJA	k.č. 1020 i 1021, K.O. Bratunac	Doboj, maj 2025.g.		
FAZA PROJEKTA	IZMJENA RP "CENTRALNO PODRUČJENASELJA BRATUNAC"	Šifra projekta:02-11/24 RPO	No: 04	