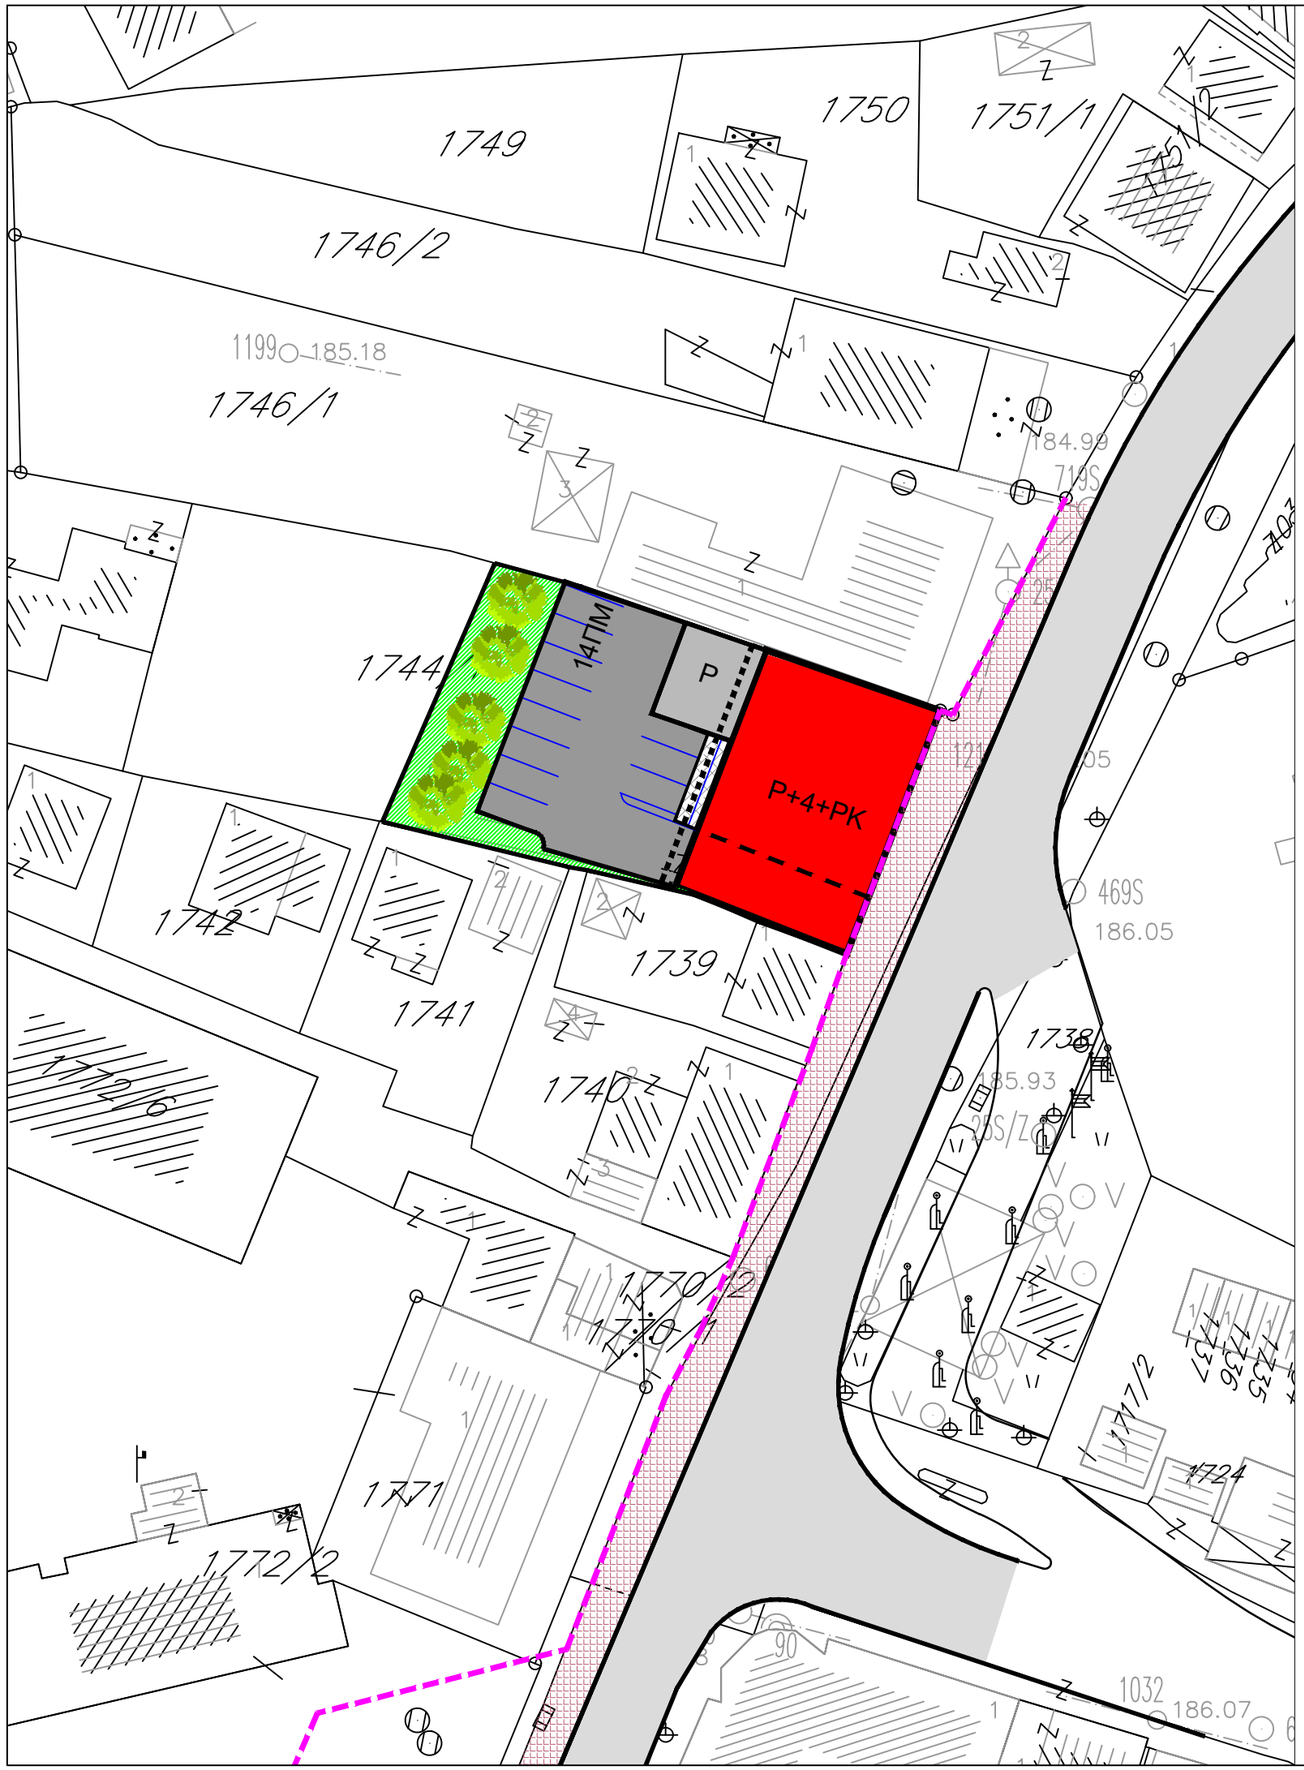

LEGENDA:

- PLANIRANI STAMBENO-POSLOVNI OBJEKAT
- GARAŽA
- LINIJA SPRATNIH ETAŽA
- UREĐENJE PARCELE OBJEKTA (kolske i pješačkepovršine)
- UREĐENJE GRAĐEVINSKE PARCELE OBJEKTA (zelene površine)
- POSTOJEĆE JAVNE SAOBRAĆAJNE POVRŠINE (kolske površine)
- POSTOJEĆE JAVNE SAOBRAĆAJNE POVRŠINE (pješačke površine)
- REGULACIONA LINIJA

ATRIJ	Društvo za projektovanje,građevinarstvo i inženjering "ATRIJ" D.O.O. Doboj, Ul. Kneza Miloša 40		
		ODG. PROJEKTANT	Vasić B. Radenko, d.i.a.
		PROJEKTANT	Jelena Kikić Obradović, d.i.a.
INVESTITOR	Mirko Mićić	NAZIV CRTEŽA	PLAN PROSTORNE ORGANIZACIJE
LOKACIJA	k.č. 1744/1 , K.O. Bratunac	Doboj, maj 2025.g.	
FAZA PROJEKTA	IZMJENA RP "CENTRALNO PODRUČJENASELJA BRATUNAC"	Šifra projekta:01-09/24 RPO	No:04