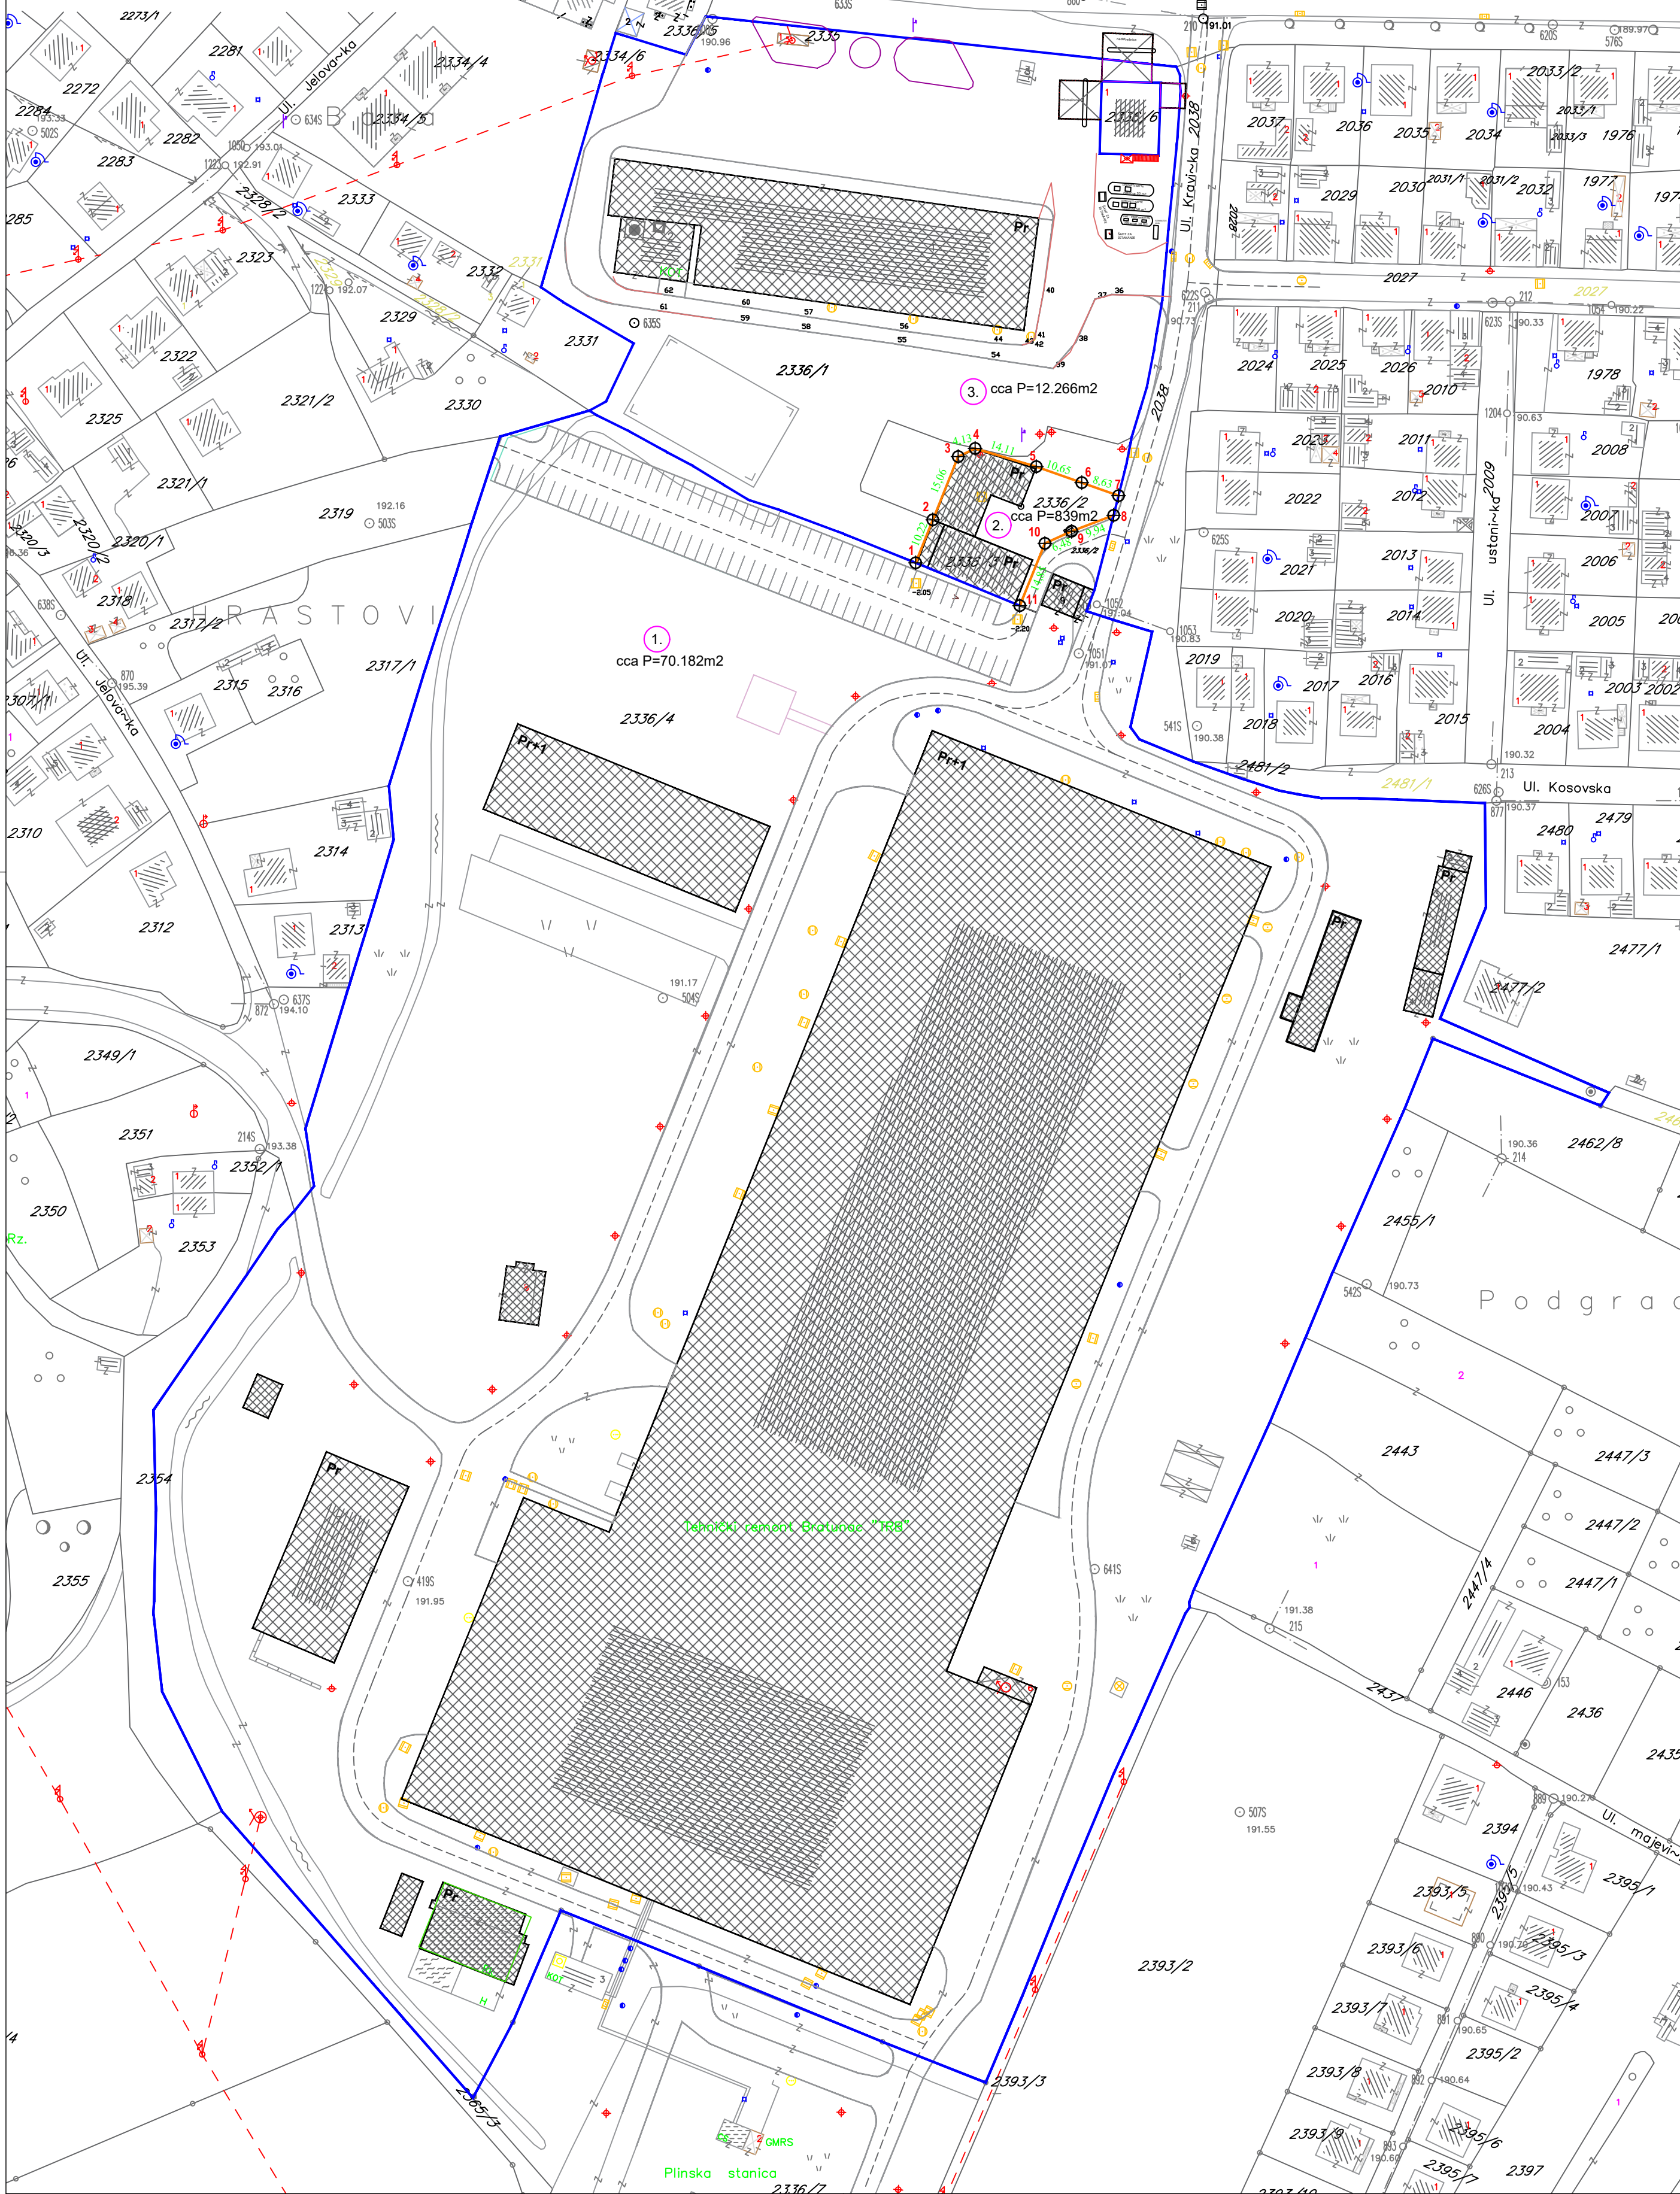


- LEGENDA:
- GRANICE PARCELA
 - GRANICA OBUHVATA IZMJENE DIJELA REGULACIONOG PLANA
 - NOVOPLANIRANE GRANICE PARCELA
 - POSTOJEĆE GRANICE PARCELA KOJE SE ZADRŽAVAJU
 - BROJ GRAĐEVINSKE PARCELE
 - KOTIRANA DUŽINA FRONTA PARCELE
 - BROJEVI LOMNIH TAČAKA GRAĐEVINSKE PARCELE
 - POSTOJEĆI OBJEKTI
 - SPRATNOST OBJEKATA

IZMJENA I DOPUNA REGULACIONOG PLANA
ZA NASELJENO MJESTO BRATUNAC
- N A C R T -

NOSILAC PRIPREME: NAČELNIK, ODJELJENJE ZA PROSTORNO UREĐENJE,
STAMBENO KOMUNALNE POSLOVE, OPŠTINE BRATUNAC

D.O.O. ZA PROJEKTOVANJE ,GRAĐEVINARSTVO I INŽENJERING

"ATRIJ" DOBOJ

DOBOJ, ulica Kneza Miloša 40, lokal broj 7, 74000 Doboj,
tel: (053) 207-360, tel-fax: (053) 222-964, www.atrij.net, e-mail: atrij@teol.net

Radni tim:

Učesnici u izradi po fazama:

Radenko B. Vasić, dipl.inž.arh. - urbanističko i arhitektonsko rješenje
Davor Jović, dipl.inž.arh. - saradnik na urbanističkom i arhitektonskom rješenju
Jelena Kikić Obradović, dipl.inž.arh. - saradnik na urbanističkom i arhitektonskom rješenju
Milinčić Milan, dipl.inž.arh. - saradnik na urbanističkom i arhitektonskom rješenju
Lučić Ljubiša, dipl.inž.arh. - saradnik na urbanističkom i arhitektonskom rješenju
Tina Đurić, dipl.inž.arh. - saradnik na urbanističkom i arhitektonskom rješenju
Jović Tatjana, dipl.inž.građ. - saobraćajno rješenje
Dragoslav Andrić, dipl.inž.građ. - hidrotehnička faza
Slađana Tešanović, dipl. inž. građ. - hidrotehnička faza
Zorica Milosavljević, dipl.inž.elit. - elektroenergetska faza
Sreto Ristić, inž.elit. - elektroenergetska faza
Marinko Žole, dipl.inž.maš. - termoeenergetska faza
Milojević Slađan, dipl.inž.maš. - termoeenergetska faza

Ostali učesnici na izradi plana:

Snežana Božanović, građ. teh.
Milan Savanović, građ.teh.
Dragan Danilović, građ.teh.
Sanja Nikolić, građ.teh.

Rukovodilac radnog tima:

Radenko B. Vasić, dipl.inž.arh.

jun 2025. god.

DIREKTOR:

mr Dragomir Elčić, dipl.inž.građ.

Naziv crteža:

PLAN PARCELACIJE

Razmjera: 1:1000

Broj crteža : 11.